


Схема за разполагане на кампанийни преместваеми съоръжения
 за провеждане на краткосрочни обществени мероприятия
 /маси, щандове и шатри за провеждане на предизборна агитационна кампания/
 на терен публична общинска собственост - гр. Стамболийски

М 1:500

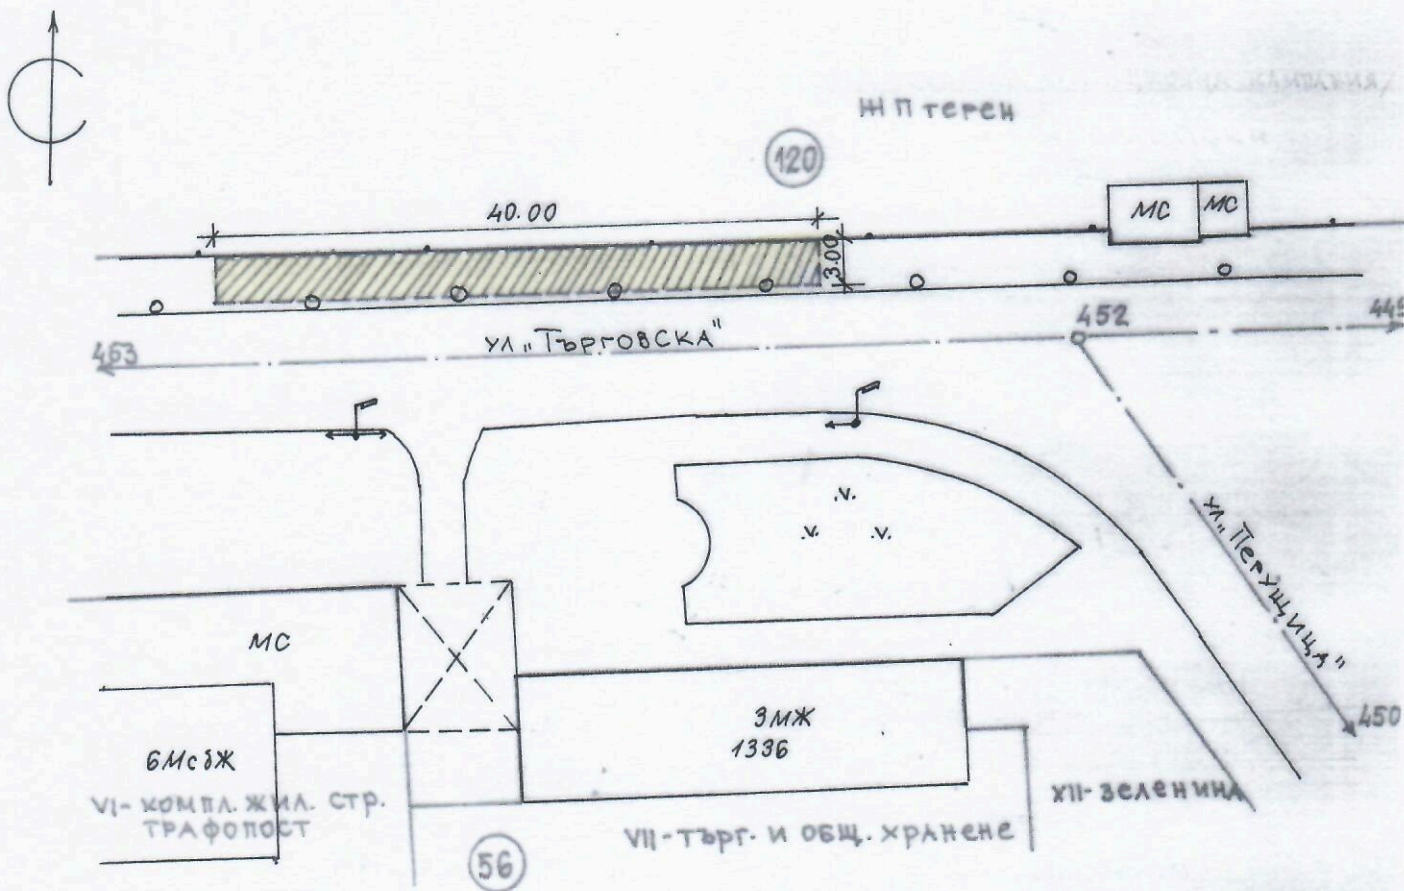


На основание Решение по т.8 от Протокол №3/09.02.2023г.
 на ОЕСУТ при Община Стамболийски,

ОДОБРЯВАМ:
 арх. Михаела Йончева-гайчинова

УТВЪРЖДАВАМ:
 Теодора Денева - Зам.-кмет на Община Стамболийски,
 оправомощен със Заповед №5/03.01.2023

**СХЕМА ЗА РАЗПОЛАГАНЕ НА КАМПАНИЙНИ ПРЕМЕСТВАЕМИ СЪОРЪЖЕНИЯ ЗА
ПРОВЕЖДАНЕ НА КРАТКОСРОЧНИ ОБЩЕСТВЕНИ МЕРОПРИЯТИЯ**
*/Маси, щандове и шатри за провеждане на предизборна агитационна кампания/
на терен "публична" общинска собственост - УПИ I - парк, читалище кв.29 по плана на с. Йоаким
Груево, община Стамболийски*
*на основание Наредба за реда и условията за поставяне на преместваеми съоръжения на
територията на Община Стамболийски, изм. и доп. с Решение №148/30 .11.2010г.*

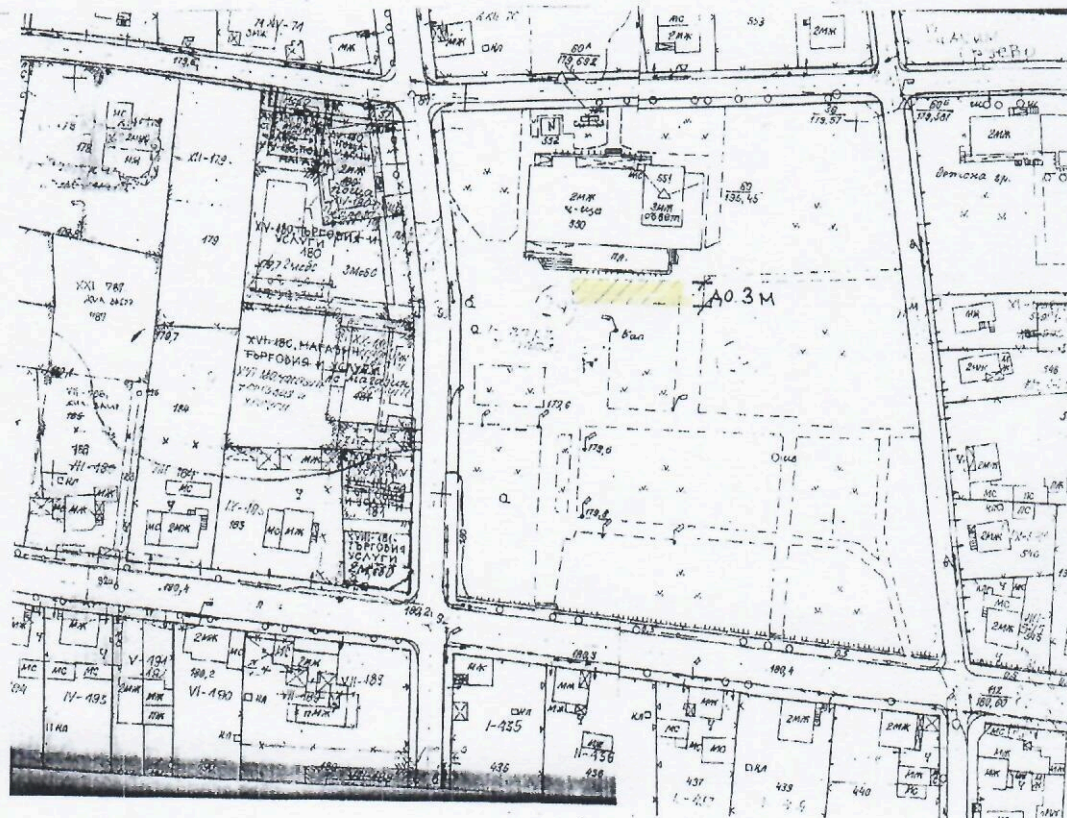

Схемата е изработена служебно.

Обща площ 180 м²

На основание Решени е по т.2 от Протокол № 12/11.06.2021г. на ОЕ СУТ при Община
Стамболийски,

ОДОБРЯВАМ:

арх. Михаела Йончева - Райчинова
Главен архитект на община Стамболийски

УТВЪРЖДАВАМ:


Георги Мараджнев
Кмет на община Стамболийски

11.06.2021г.

**СХЕМА ЗА РАЗПОЛАГАНЕ НА КАМПАНИЙНИ ПРЕМЕСТВАЕМИ СЪОРЪЖЕНИЯ ЗА
ПРОВЕЖДАНЕ НА КРАТКОСРОЧНИ ОБЩЕСТВЕНИ МЕРОПРИЯТИЯ**

**/Маси, щандове и шатри за провеждане на предизборна агитационна кампания/
на терен "публична" общинска собственост - УПИ VII - парк и културен дом кв.65 по плана на
с.Куртово Конаре, община Стамболийски**

**на основание Наредба за реда и условията за поставяне на преместваеми съоръжения на
територията на Община Стамболийски, изм. и доп. с Решение №148/30 .11.2010г.**

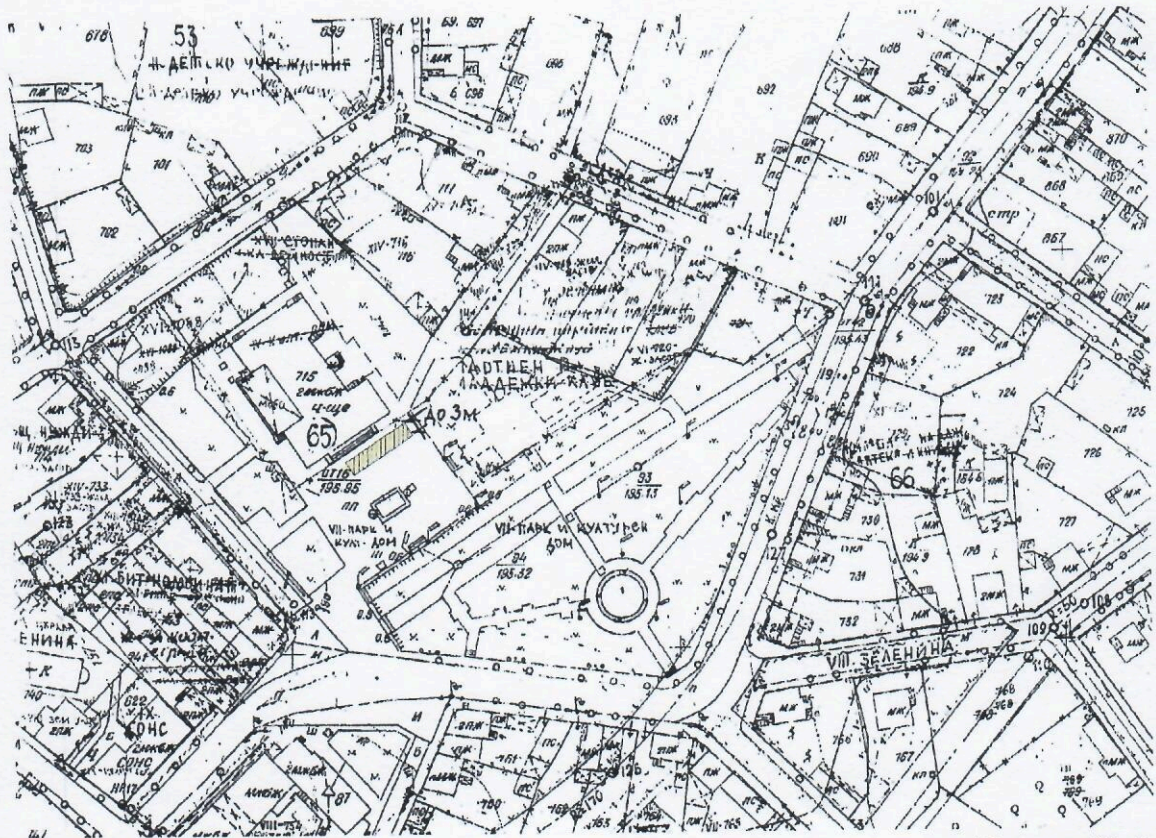

Схемата е изработена служебно.

Обща площ 120 м2

На основание Решение по т.3 от Протокол № 12/11.06.2021г. на ОЕ СУТ при Община
Стамболийски,

ОДОБРЯВАМ:


арх. Михаела Йончева - Райчинова
Главен архитект на община Стамболийски

УТВЪРЖДАВАМ:

Георги Мараджиев
Кмет на община Стамболийски

11.06.2021г.

**СХЕМА ЗА РАЗПОЛАГАНЕ НА КАМПАНИЙНИ ПРЕМЕСТВАЕМИ СЪОРЪЖЕНИЯ ЗА
ПРОВЕЖДАНЕ НА КРАТКОСРОЧНИ ОБЩЕСТВЕНИ МЕРОПРИЯТИЯ**
*/Маси, щандове и шатри за провеждане на предизборна агитационна кампания/
на терен "публична" общинска собственост - УПИ I - парк и културен дом кв.64 по плана на с.
Ново село, община Стамболийски*
*на основание Наредба за реда и условията за поставяне на преместваеми съоръжения на
територията на Община Стамболийски, изм. и доп. с Решение №148/30 .11.2010г.*

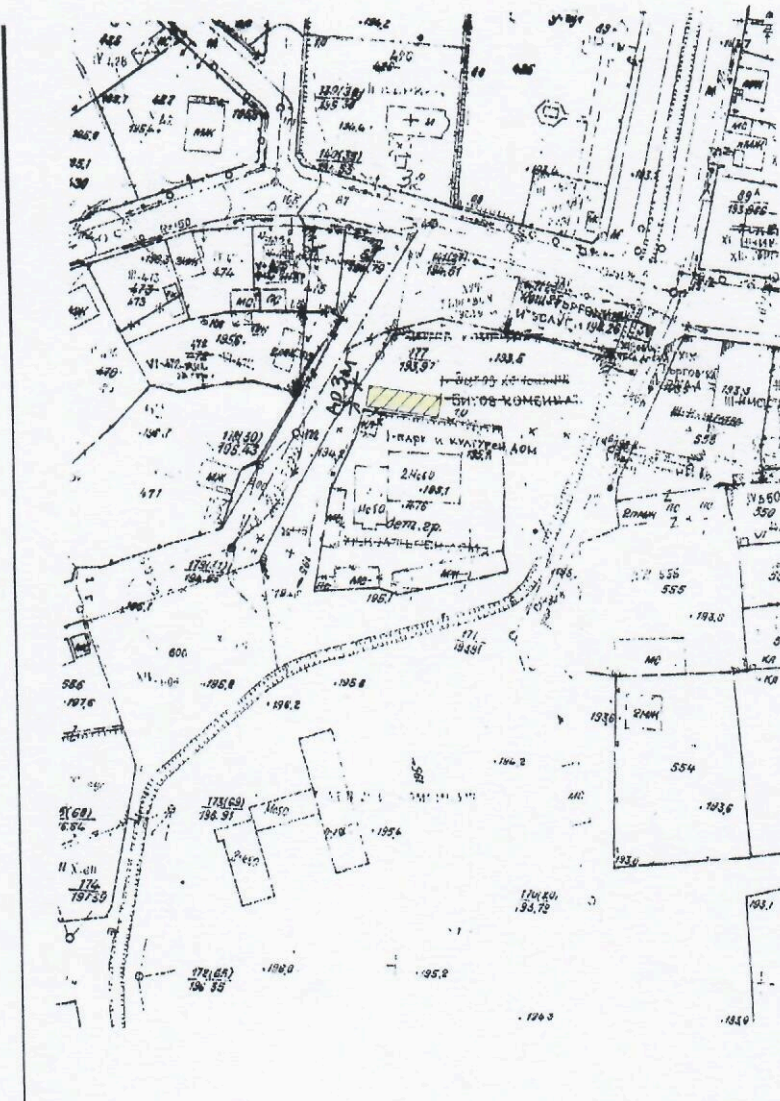

Схемата е изработена служебно.

Обща площ 130 м²

На основание Решение по т.4 от Протокол № 12/11.06.2021г. на ОЕ СУТ при Община Стамболийски,


ОДОБРЯВАМ:
арх. Михаела Йончева - Райчинова
Главен архитект на община Стамболийски

УТВЪРЖДАВАМ:
Георги Мараджнев
Кмет на община Стамболийски

11.06.2021г.

**СХЕМА ЗА РАЗПОЛАГАНЕ НА КАМПАНИЙНИ ПРЕМЕСТВАЕМИ СЪОРЪЖЕНИЯ ЗА
ПРОВЕЖДАНЕ НА КРАТКОСРОЧНИ ОБЩЕСТВЕНИ МЕРОПРИЯТИЯ**
/Маси, щандове и шатри за провеждане на предизборна агитационна кампания/
на терен "публична" общинска собственост - УПИ I - читалище кв.32 по плана на с.Триводичи,
община Стамболийски

на основание Наредба за реда и условията за поставяне на преместваеми съоръжения на
територията на Община Стамболийски, изм. и доп. с Решение №148/30 .11.2010г.

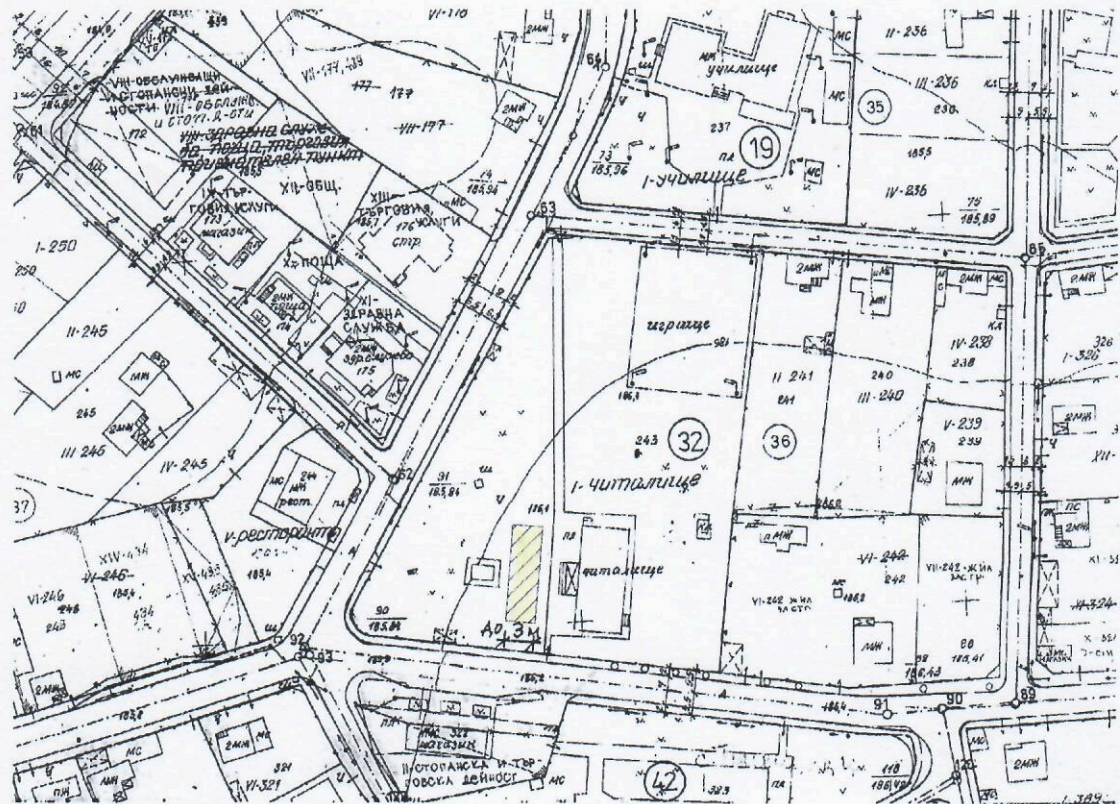

Схемата е изработена служебно.

Обща площ 180 м2

На основание Решение по т.5 от Протокол № 12/11.06.2021г. на ОЕ СУТ при Община
Стамболийски,

ОДОБРЯВАМ:

арх. Михаела Йончева - Райчинова
Главен архитект на община Стамболийски

УТВЪРЖДАВАМ:

Георги Мараджнев
Кмет на община Стамболийски

11.06.2021г.